

Załącznik nr 2 do zarządzenia nr PM-401/19
Prezydenta Miasta Gliwice z dnia 7 marca 2019 r.

72

GLIWICKI BUDŻET OBYWATELSKI 2020

WNIOSEK NA REALIZACJĘ PROJEKTU

Uwaga! Wnioski należy składać w terminie od 18 marca do 1 kwietnia 2019 r.

1. Dane wnioskodawcy

Imię i nazwisko	
Adres zamieszkania	

Dane wnioskodawcy do szybkiego kontaktu w procedurze weryfikacji wniosków

Numer telefonu i/lub adres e-mail	
-----------------------------------	--

Uwagi do wnioskodawców:

1. Do zgłaszania projektów ogólnomiejskich uprawnieni są mieszkańcy Gliwic.
2. Do zgłaszania projektów dzielnicowych uprawnieni są mieszkańcy dzielnicy, której wniosek dotyczy.

Informacja o przetwarzaniu danych osobowych (zgodnie z art.13 Rozporządzenia Parlamentu Europejskiego i Rady (UE) 2016/679 z dnia 27 kwietnia 2016 r. w sprawie ochrony osób fizycznych w związku z przetwarzaniem danych osobowych i w sprawie swobodnego przepływu takich danych oraz uchylenia dyrektywy 95/46/WE (ogólne rozporządzenie o ochronie danych) (Dz.Urz.UE.L Nr 119, str. 1):

1. Administratorem danych osobowych jest Prezydent Miasta Gliwice.
2. Dane kontaktowe inspektora ochrony danych - iod@um.gliwice.pl.
3. Dane osobowe będą przetwarzane wyłącznie w celu realizacji procedury Gliwickiego Budżetu Obywatelskiego.
4. Podstawa prawna: RODO art. 6.1.e, art. 5a ustawy z dnia 8 marca 1990 r. o samorządzie gminnym (t.j. Dz. U. z 2018 r., poz. 994 z późn. zmianami), §2 załącznika do uchwały nr II/26/2018 Rady Miasta Gliwice z dnia 13 grudnia 2018 r. w sprawie Gliwickiego Budżetu Obywatelskiego (Dz. Urz. Woj. Śl. z 2018 r., poz. 8156 z późn. zmianami).
5. Dane osobowe mogą być przekazywane miejskim jednostkom organizacyjnym w celu wykonywania zadań publicznych lub innym podmiotom, jeżeli przepis prawa nakłada na Prezydenta Miasta taki obowiązek.
6. Dane będą przechowywane jedynie w okresie niezbędnym do spełnienia celu, czyli wyboru zadań do realizacji, a po tym czasie przez okres oraz w zakresie wymaganym przez przepisy powszechnie obowiązującego prawa.
7. Osoba, której dane dotyczą ma prawo żądania: dostępu do swoich danych, sprostowania, usunięcia lub ograniczenia przetwarzania.
8. Osoba, której dane dotyczą, ma prawo wniesienia skargi na przetwarzanie danych niezgodne z przepisami prawa do Prezesa Urzędu Ochrony Danych Osobowych.
9. Podanie danych osobowych jest dobrowolne, jednak niezbędne w procesie weryfikacji uprawnienia do złożenia wniosku oraz oceny jego formalnej i merytorycznej zawartości.
10. Dane nie będą podlegać zautomatyzowanemu podejmowaniu decyzji w tym profilowaniu.

2. Typ projektu

PROJEKT OGÓLNOGMINNY

PROJEKT DZIELNICOWY

(we wcześniejszych edycjach budżetu obywatelskiego zwany osiedlowym)

Uwagi do wnioskodawców:

Wnioskodawca może zgłosić jeden projekt ogólnomiejski i jeden projekt dzielnicowy – każdy na odrębnym formularzu.

3. W przypadku projektu dzielnicowego – nazwa dzielnicy, na terenie której ma być realizowany

CZECHOWICE

Uwagi do wnioskodawców:

Pod pojęciem „dzielnicy” należy rozumieć jednostkę pomocniczą miasta Gliwice utworzoną na mocy uchwały Rady Miasta (a nie nazwy zwyczajowe). Ze względu na toczącą się procedurę zmiany nazwy jednostki pomocniczej z „osiedla” na „dzielnice”, nazwę i obszar jednostki pomocniczej należy sprawdzać pod adresem http://bip.gliwice.eu/samorzad/rady_osiedli. Zmianie ulega wyłącznie nazewnictwo – granice dzielnic (w tym spis ulic) będą tożsame z granicami (spisem ulic) osiedli.

4. Proponowana zwięzła nazwa projektu

Budowa wiaty segmentowej na placu przy Starej Szkole w Czechowicach.

Uwagi do wnioskodawców:

Nazwa projektu może ulec modyfikacji/doprecyzowaniu na etapie sporządzania list zadań, jeżeli w ocenie wydziałów/jednostek weryfikujących będzie to uzasadnione względami informacyjnymi.

5. Opis projektu

Budowa wiaty składającej się z pięciu konstrukcji kontenerowych zadaszonych i zespolonych w całość. Kontenery zewnętrzne powinny zawierać ścianę zewnętrzne. Całość powinna być otwarta i zawierać również podłogę.
Usytuowanie kontenerów zaznaczono na dołączonej mapce.
Szacunkowy koszt 5 kontenerów otwartych wraz z parawanem i oświetleniem zewnętrzne, razem 10 opłat, wyniesie około 75,0 tys zł.
Proponuje się konstrukcję kontenerowe o wymiarach 6 x 2,5 m i wysokości min 2,5 m.

Uwagi do wnioskodawców:

1. Projekt musi być możliwy do wykonania w ciągu jednego roku budżetowego.
2. Należy doprecyzować miejsce, w którym projekt ma być realizowany.
3. Projekt ogólnomiejski musi dotyczyć zadania realizowanego na obszarze więcej niż jednej dzielnicy lub skierowanego do ogółu mieszkańców.
4. Projekty o charakterze inwestycyjnym i remontowym muszą dotyczyć nieruchomości będących własnością miasta Gliwice i pozostających w jego władaniu.

6. Uzasadnienie potrzeby realizacji projektu (realizacja projektów powinna odpowiadać na zidentyfikowane potrzeby społeczne)

Wiata składająca się z 5 kolumnami kolumnowymi, zadaszona i posiadająca podłogę oraz dach szary ze sztywnymi posadzkami umożliwiającymi do organizacji imprez na wolnym powietrzu np. festynów, dożynek, imprez dla dzieci porządków z sąsiedzkimi placami zabaw.

Trwała, stalowa konstrukcja będzie trwała i wytrzymała umożliwiającą przez długi okres czasu i będzie uzupełnieniem do już istniejącego zaplecza socjalnego Starej Słoty, sceny, placu zabaw dla dzieci oraz planowanego na rok bieżący terenów z urządzeniami siłowymi.

W przypadku projektów ogólnomiejskich do wniosku należy dołączyć listę poparcia co najmniej 150 mieszkańców Gliwic, na formularzu określonym w załączniku nr 3 do zarządzenia nr PM-401/19 Prezydenta Miasta Gliwice z dnia 7 marca 2019 r.

Data i podpis wnioskodawcy (obowiązkowe)

Województwo: śląskie
Powiat: m. Gliwice
ewidencyjna: 246601_1, Gliwice
Dłbreb: 0023 Czechowice Zachód

DO CELÓW PROJEKTOWYCH

Z: GE.6640.178.2019

2019-02-02


Właźności gruntowych nie badano - inwestycja nie wymaga zakresu pracy geodezyjnej

Czechowice Zachód, dz. nr 274

mapy: 6.132.26.19.3.4

ich-2000 strefa 6 (1B*), układ odn.Kronsztadt 86

ALA 1:500

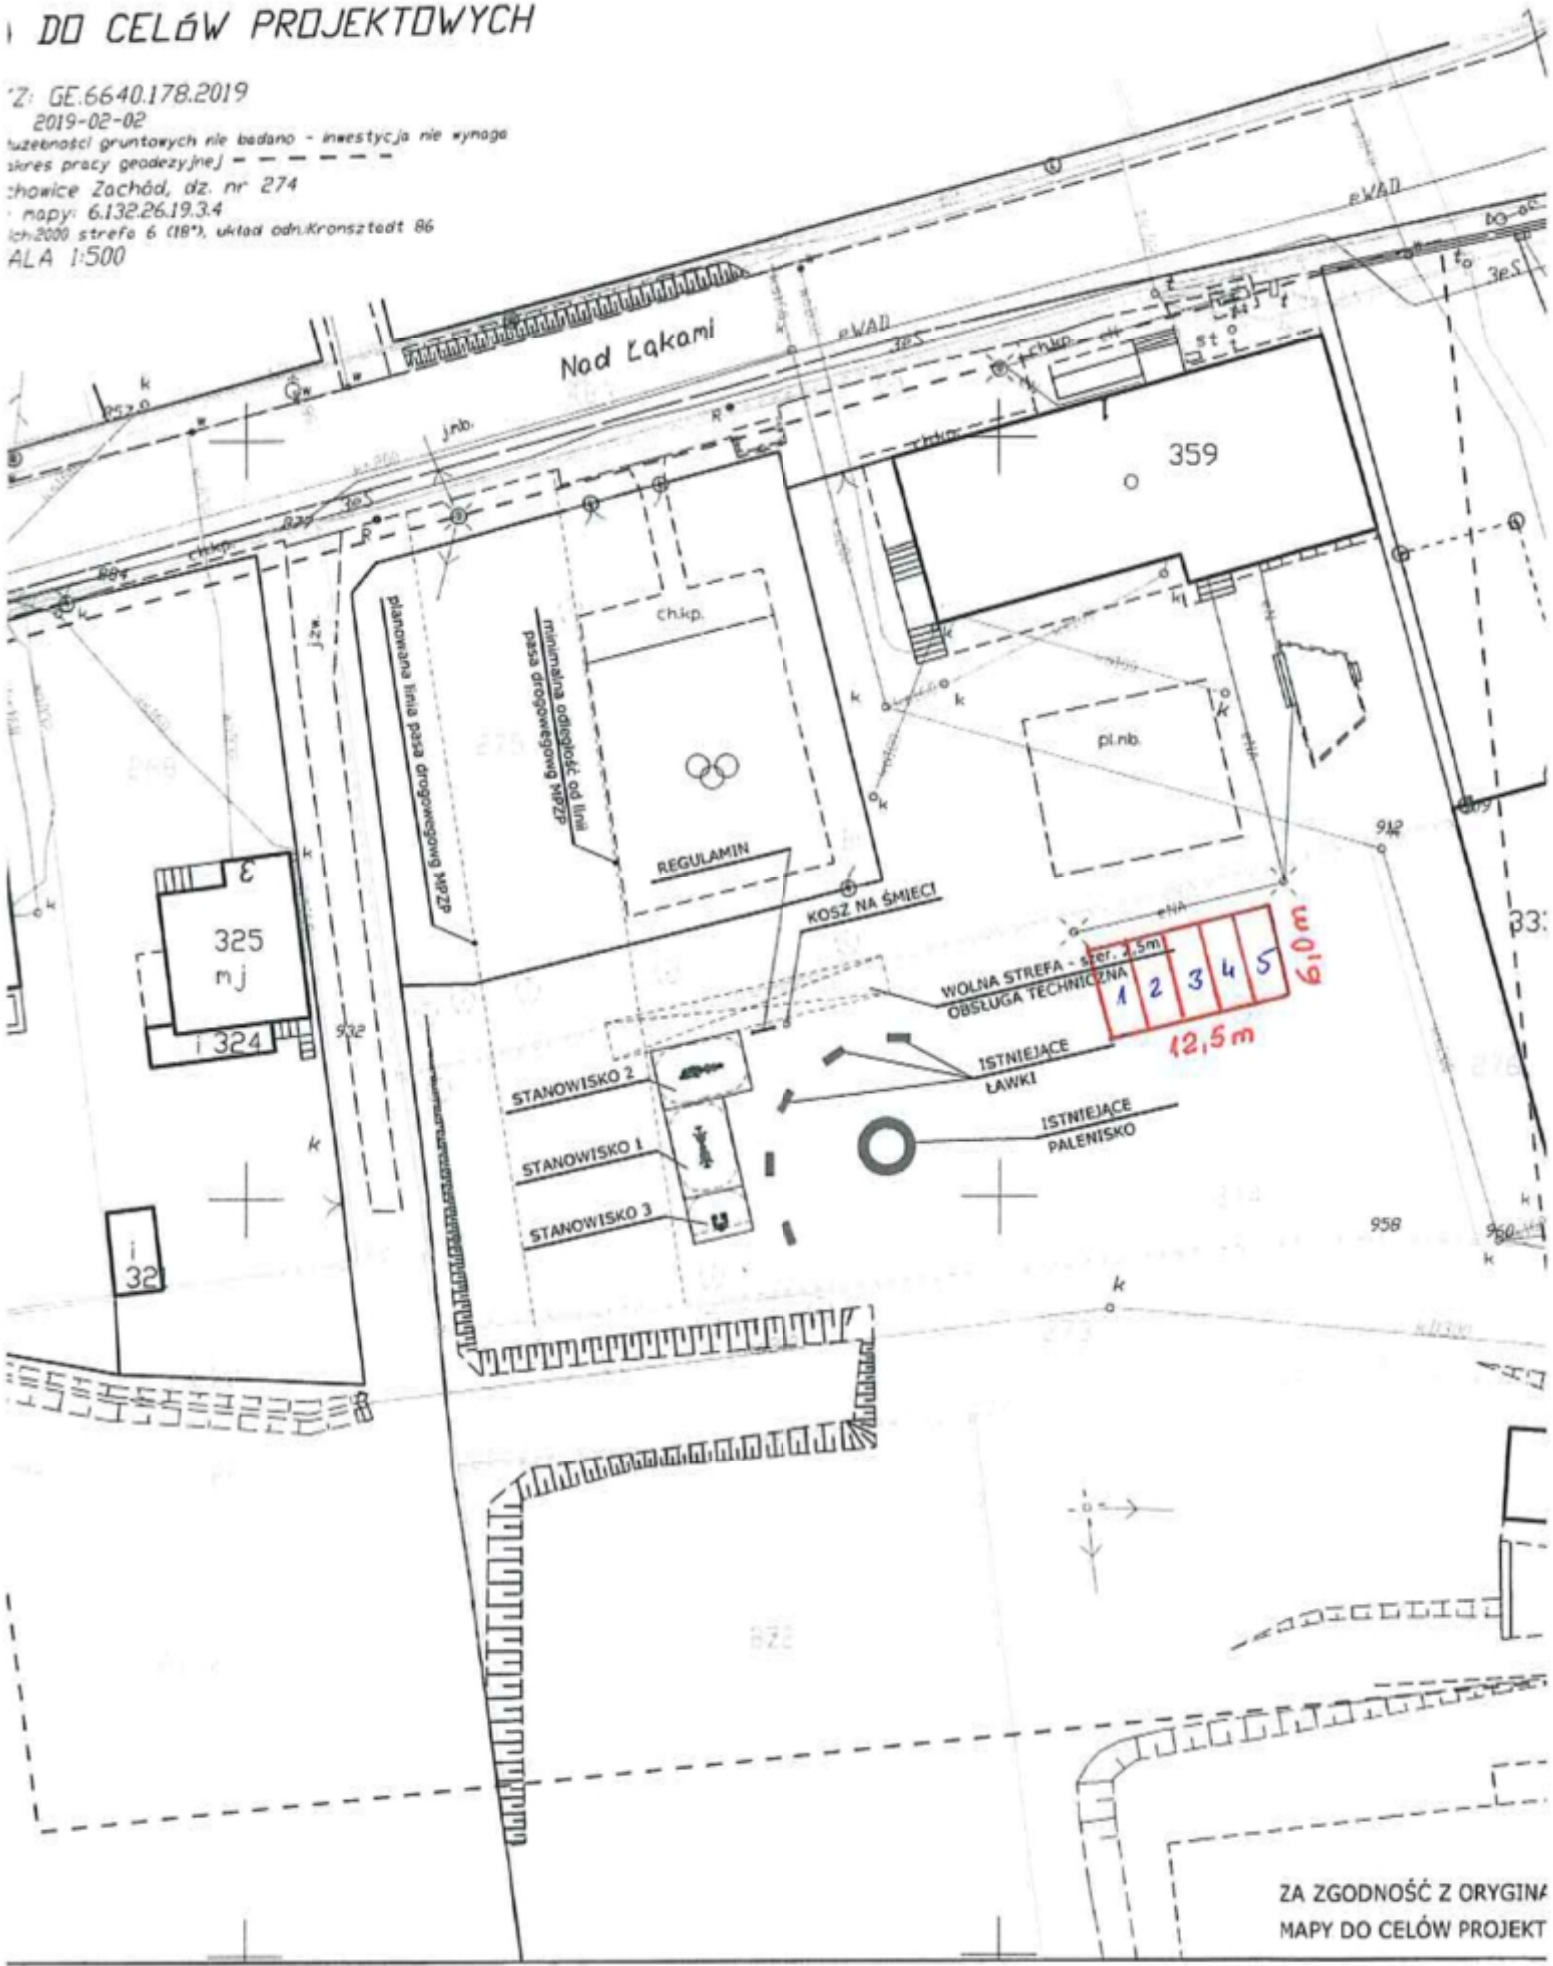

ZA ZGODNOŚĆ Z ORYGINAŁEM
MAPY DO CELÓW PROJEKTOWYCH