

O MIEJSKI - GLIWICE
biuro Podawcze

Kontakt osobisty
Data wpływu 29-03-2019

Liczba zel. 3
UM.318505.2019

Urząd Miejski w Gliwicach
Sekretariat Długa Prezydenta Miasta

data wpływu 01-04-2019

Urząd Miejski w Gliwicach
Sekretariat Wydziału

Załącznik nr 2 do zarządzenia nr PM-401
Prezydenta Miasta Gliwice z dnia 7 marca 2019 r.

data wpływu 08.04.2019

UM. GN 852 168

GLIWICKI BUDŻET OBYWATELSKI 2020

Rzecznik Prasowy
Prezydenta Miasta

Marek Jarzebowski

Uwaga w 7 dni
11 KWI 2019

WNIOSEK NA REALIZACJĘ PROJEKTU

Wniosek należy składać w terminie od 18 marca do 1 kwietnia 2019 r.

Rzecznik Prasowy
Prezydenta Miasta

Marek Jarzebowski

11 KWI 2019

data wpływu 05.04.2019

UM. GN 05.04.19

1. Dane wnioskodawcy

Imię i nazwisko
Adres zamieszkania

Dane wnioskodawcy do szybkiego kontaktu w procedurze weryfikacji wniosków

Numer telefonu i/lub adres e-mail

data wpływu 11.04.2019

UM. 1732

Uwagi do wnioskodawców:

- Do zgłaszania projektów ogólnomiejskich uprawnieni są mieszkańcy Gliwic.
- Do zgłaszania projektów dzielnicowych uprawnieni są mieszkańcy dzielnicy, której wniosek dotyczy.

Informacja o przetwarzaniu danych osobowych (zgodnie z art.13 Rozporządzenia Parlamentu Europejskiego i Rady (UE) 2016/679 z dnia 27 kwietnia 2016 r. w sprawie ochrony osób fizycznych w związku z przetwarzaniem danych osobowych i w sprawie swobodnego przepływu takich danych oraz uchylenia dyrektywy 95/46/WE (ogólne rozporządzenie o ochronie danych) (Dz.Urz.UE.L Nr 119, str. 1):

- Administratorem danych osobowych jest Prezydent Miasta Gliwice.
- Dane kontaktowe inspektora ochrony danych - iod@um.gliwice.pl.
- Dane osobowe będą przetwarzane wyłącznie w celu realizacji procedury Gliwickiego Budżetu Obywatelskiego.
- Podstawa prawna: RODO art. 6.1.e, art. 5a ustawy z dnia 8 marca 1990 r. o samorządzie gminnym (t.j. Dz. U. z 2018 r., poz. 994 z późn. zmianami), §2 załącznika do uchwały nr II/26/2018 Rady Miasta Gliwice z dnia 13 grudnia 2018 r. w sprawie Gliwickiego Budżetu Obywatelskiego (Dz. Urz. Woj. Śl. z 2018 r., poz. 8156 z późn. zmianami).
- Dane osobowe mogą być przekazywane miejskim jednostkom organizacyjnym w celu wykonywania zadań publicznych lub innym podmiotom, jeżeli przepis prawa nakłada na Prezydenta Miasta taki obowiązek.
- Dane będą przechowywane jedynie w okresie niezbędnym do spełnienia celu, czyli wyboru zadań do realizacji, a po tym czasie przez okres oraz w zakresie wymaganym przez przepisy powszechnie obowiązującego prawa.
- Osoba, której dane dotyczą ma prawo żądania: dostępu do swoich danych, sprostowania, usunięcia lub ograniczenia przetwarzania.
- Osoba, której dane dotyczą, ma prawo wniesienia skargi na przetwarzanie danych niezgodne z przepisami prawa do Prezesa Urzędu Ochrony Danych Osobowych.
- Podanie danych osobowych jest dobrowolne, jednak niezbędne w procesie weryfikacji uprawnienia do złożenia wniosku oraz oceny jego formalnej i merytorycznej zawartości.
- Dane nie będą podlegać zautomatyzowanemu podejmowaniu decyzji w tym profilowaniu.

2. Typ projektu

PROJEKT OGÓLNOGMINNY

PROJEKT DZIELNICOWY

(we wcześniejszych edycjach budżetu obywatelskiego zwany osiedlowym)

Uwagi do wnioskodawców:

Wnioskodawca może zgłosić jeden projekt ogólnomiejski i jeden projekt dzielnicowy - każdy na odrębnym formularzu.

3. W przypadku projektu dzielnicowego - nazwa dzielnicy, na terenie której ma być realizowany

Trynek

Uwagi do wnioskodawców:

Pod pojęciem „dzielnic” należy rozumieć jednostkę pomocniczą miasta Gliwice utworzoną na mocy uchwały Rady Miasta (a nie nazwy zwyczajowe). Ze względu na toczącą się procedurę zmiany nazwy jednostki pomocniczej z „osiedla” na „dzielnicę”, nazwę i obszar jednostki pomocniczej należy sprawdzać pod adresem http://bip.gliwice.eu/samorzad/rady_osiedli. Zmianie ulega wyłącznie nazewnictwo – granice dzielnic (w tym spis ulic) będą tożsame z granicami (spisem ulic) osiedli.

4. Proponowana zwięzła nazwa projektu

Budowa zatoczek postojowych na samochody, ciągów komunikacyjnych (chodników), ~~murowanego i zadaszzonego śmietnika (zamykanego)~~, oraz rekultywacja terenu zielonego na działce 966/6 obręb Trynek, należącej do Gminy Gliwice.

Uwagi do wnioskodawców:

Nazwa projektu może ulec modyfikacji/doprecyzowaniu na etapie sporządzania list zadań, jeżeli w ocenie wydziałów/jednostek weryfikujących będzie to uzasadnione względami informacyjnymi.

5. Opis projektu

- oczyszczenie terenu – wyjęcie starych krawężników chodnikowych,
- wykonanie nowych ciągów komunikacyjnych (chodników) przy użyciu kostki betonowej behaton, (montaż 2 szt., ławeczek, kosz(y) na śmieci),
- wymiana 2 szt. lamp na nowe parkowe (takie jak 10m dalej są w skwerze),
- wykonanie 8-10 zatoczek postojowych na samochody z kostki betonowej behaton,
- budowa śmietnika wykonanego w technologii tradycyjnej, z pustaków fundamentowych tynkowanych lub pustak łupany dwustronnie grafitowy (A-PO 9/2 Amerfence firmy TakoAmerBlok Sp. z o.o.), posadowiony na fundamentach. Konstrukcja dachu stalowa, profile o przekrojach zamkniętych, malowane proszkowo. Kryty blachą lub blachodachówką, nawiązując kształtem i kolorem do otaczających budynków. Front i górna część elewacji bocznych i tylnej wykonana z przegród żaluzjowych, rozwiązanie systemowe firmy Konsport. Brama dwuskrzydłowa, o szer. 2x1 m bez słupka w środku. Pojemność śmietnika: 11 pojemników 120x110, h 130, ok. dwukrotnie większa od obecnej. (koncepcja w załączniku),
- wyrównanie terenu,
- posianie trawy,

*Rezygnacja
23.05.2019*

Przykłady:

<https://www.ogrodzenie.pl/tab-pustak-lupany-dwustronnie-a-po-19-2-amerfence/>

<https://konsport.com.pl>

<http://www.teknoamerblok.pl/pl/>

Uwagi do wnioskodawców:

1. Projekt musi być możliwy do wykonania w ciągu jednego roku budżetowego.
2. Należy doprecyzować miejsce, w którym projekt ma być realizowany.
3. Projekt ogólnomiejski musi dotyczyć zadania realizowanego na obszarze więcej niż jednej dzielnicy lub skierowanego do ogółu mieszkańców.
4. Projekty o charakterze inwestycyjnym i remontowym muszą dotyczyć nieruchomości będących własnością miasta Gliwice i pozostających w jego władaniu.

6. Uzasadnienie potrzeby realizacji projektu (realizacja projektów powinna odpowiadać na zidentyfikowane potrzeby społeczne)

Problem z parkowaniem, to odwieczny problem osiedli. Szczególnie dzielnic budowlanych w latach 50-tych gdzie tych miejsc jest jak na lekarstwo. Samochody stawiane na chodzikach, nie raz nowo wyremontowanych, blokują przejście pieszym.

Tam, gdzie jest możliwość wykonania miejsc parkingowych, należy to wykonać. Wskazana działka należąca do gminy Gliwice, posiada takie możliwości, dlatego wnoszę o wykonanie do 10 miejsc postojowych (zatocek).

Odbudowa ciągów komunikacyjnych, z których korzystają nie tylko mieszkańcy przyległych wspólnot, ale również mieszkańcy ulicy Lotników, którzy nie raz w błocie i wodzie po obfitych deszczach idą na zakupy do apteki, przychodni czy kościoła wydaje się zasadne.

Budowa zatoczek jak i odbudowa ciągów komunikacyjnych nie tylko poprawi jakość życia na osiedlu, ale również przyczyni się do poprawy estetyki. ~~Dziś śmieci fruują po podwórku czy po skwerze (palcu zabaw) dlatego też, zabudowa śmietnika będzie uzupełnieniem całej inwestycji.~~ Całość przyozdobi nowo posiana trawa, a wymienione latarnie, które są wyższe od starych zniszczonych lamp, doświetlą teren poprawiając bezpieczeństwo.

Mam nadzieję, że zmiany jak zostaną poczynione, zachęcą inne wspólnoty i mieszkańców naszego pięknego miasta, aby jeszcze bardziej zadbać o własne otoczenie.

W przypadku projektów ogólnomiejskich do wniosku należy dołączyć listę poparcia co najmniej 150 mieszkańców Gliwic, na formularzu określonym w załączniku nr 3 do zarządzenia nr PM-401/19 Prezydenta Miasta Gliwice z dnia 7 marca 2019 r.


Data i podpis wnioskodawcy (obowiązkowe)

KONCEPCJA FUNKCJONALNO-PRZESTRZENNA
ZAGOSPODAROWANIA KWARTAŁU PRZY UL. PIASTOWSKIEJ
W GLIWICACH

SKALA 1:500

- LEGENDA
DACHY
ZIELEŃ WYSOKA
ZIELEŃ NISKA
TRAWNIK
NAWIERZCHNIA UTWARDZONA
MIEJSCA PARKINGOWE
KONTENER NA ŚMIECI
OŚWIETLENIE

- REWITALIZOWANA CZĘŚĆ:
- PŁYTA PARKINGOWA
- CHÓDNIK (ODBUDOWA)
- ZATOCZKI NA

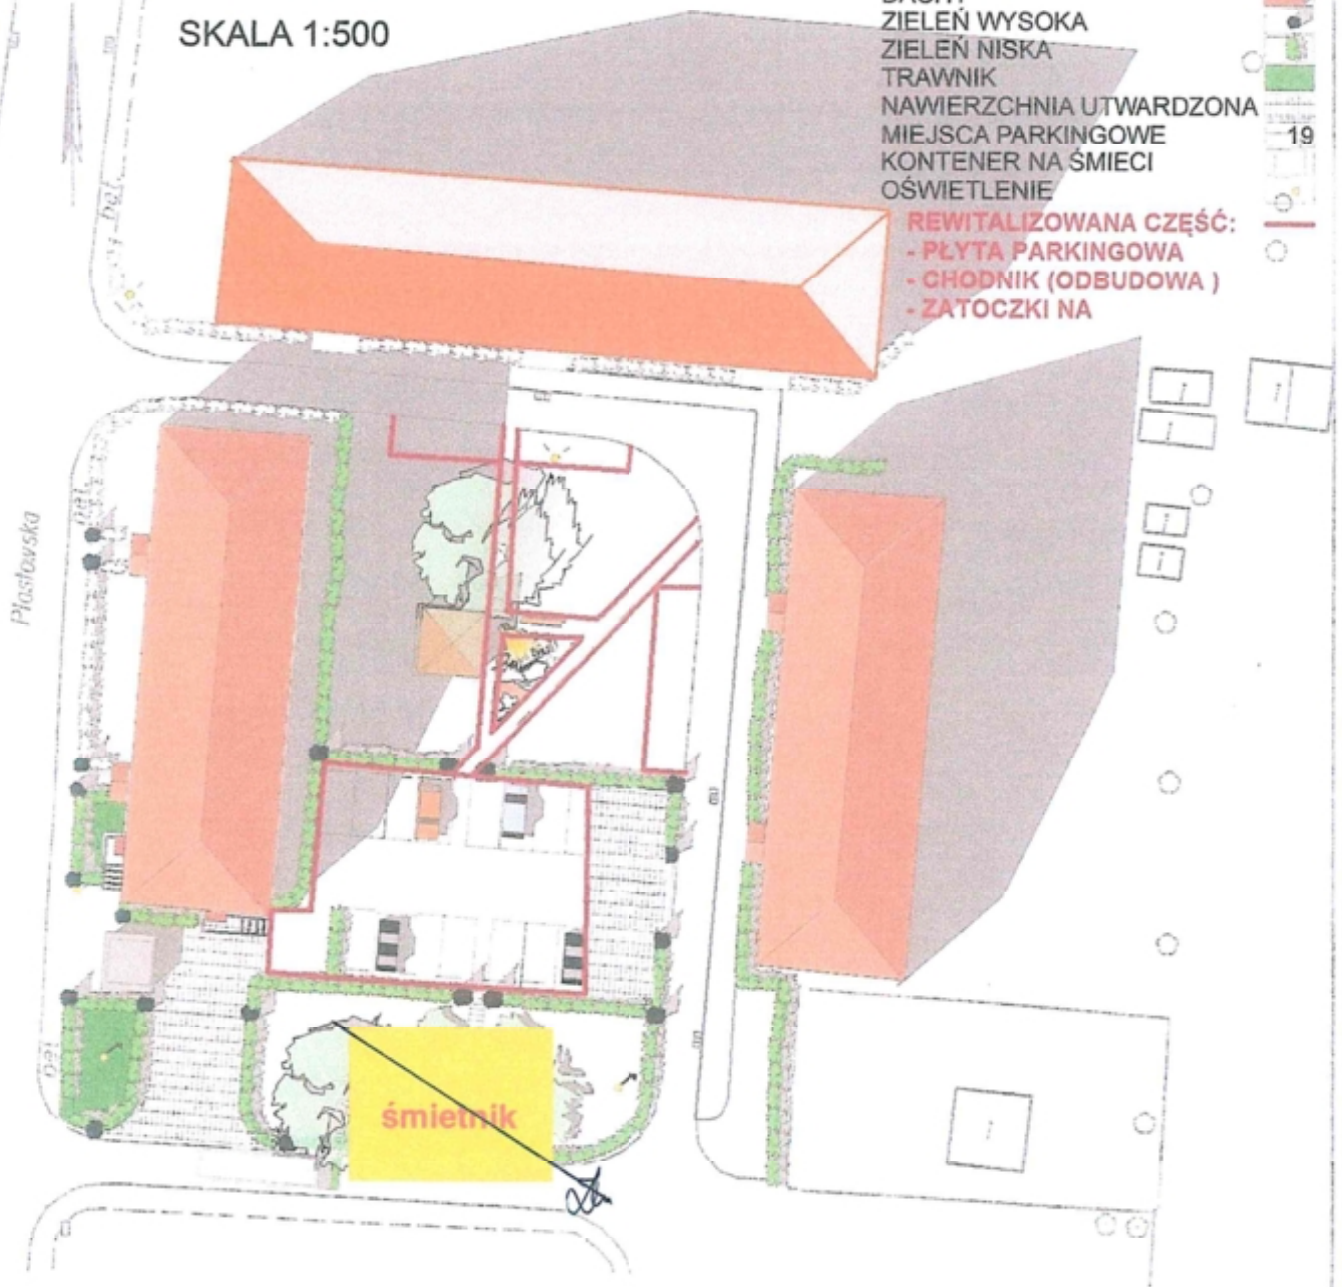

Konceptyj 2

KOPIA MAPY ZASADNICZEJ

SKALA 1:500

Skala: 612/161.2.162

MIASTO GLIWICE ob.Trybnicki.7

L. 45 2301/98

PREZIDENT MIASTA GLIWICE
URZĄD MIEJSKI W GLIWICACH
WYDZIAŁ GOSPODARSTWA

Podstawa jest opublikowana mapa i oryginalna partycja do planowego zespołu projektowego (stanowiącego w dniu 01.01.2001 r. zasadnicze dokumenty, prócz 612/161.162)

KONIECZA MAPA NIE MOŻE SŁUżyć DO CEŁOŚCI PROJEKTOWYCH

Zgodnie z art. 11 ustawy z dnia 17 maja 1999 r. Prawo geodezyjne i kartograficzne (Dz. U. nr 101, poz. 1064 z 2000 r. ze zm.) rozpowszechnianie, rozprowadzanie oraz reprodukcję w celu rozpowszechniania i wykorzystania, w szczególności w celu wyodrębnienia części Planu, jest zabronione.

Glwice, dnia 22.07.2002