

**3. W przypadku projektu dzielnicowego – nazwa dzielnicy, na terenie której ma być realizowany**

**Ligota Zabrska**

**Uwagi do wnioskodawców:**

Pod pojęciem „dzielnicy” należy rozumieć jednostkę pomocniczą miasta Gliwice utworzoną na mocy uchwały Rady Miasta (a nie nazwy zwyczajowe). Nazwę i obszar jednostki pomocniczej należy sprawdzać pod adresem [https://bip.gliwice.eu/samorzad/rady\\_dzielnic](https://bip.gliwice.eu/samorzad/rady_dzielnic).

**4. Proponowana zwięzła nazwa projektu**

**II etap rekultywacji Skweru 700-lecia Ligoty Zabrskiej**

**Uwagi do wnioskodawców:**

Nazwa projektu może ulec modyfikacji/doprecyzowaniu na etapie sporządzania list zadań, jeżeli w ocenie wydziałów/jednostek weryfikujących będzie to uzasadnione względami informacyjnymi.

**5. Opis projektu**

W roku 2020 rozpoczęła się rekultywacja Skweru 700-lecia Ligoty Zabrskiej. Inwestycja została podzielona na dwa etapy, które tworzą całość przedsięwzięcia. Niniejszy wniosek dotyczy realizacji działań zawartych w harmonogramie w ramach drugiej części inwestycji (projekt w załączeniu). Obejmuje m.in. przebudowę części skweru zlokalizowanego od strony ul. Pocztowej, kontynuację budowy placu rekreacyjnego, a także dokończenia budowy alei, oświetlenia, montażu elementów małej infrastruktury czy urządzeń do gier i rekreacji, zawartych w projekcie, a niezrealizowanych w etapie I ze względu na brak środków. Koszt inwestycji powinien zamknąć się w kwocie 100 tys. złotych.

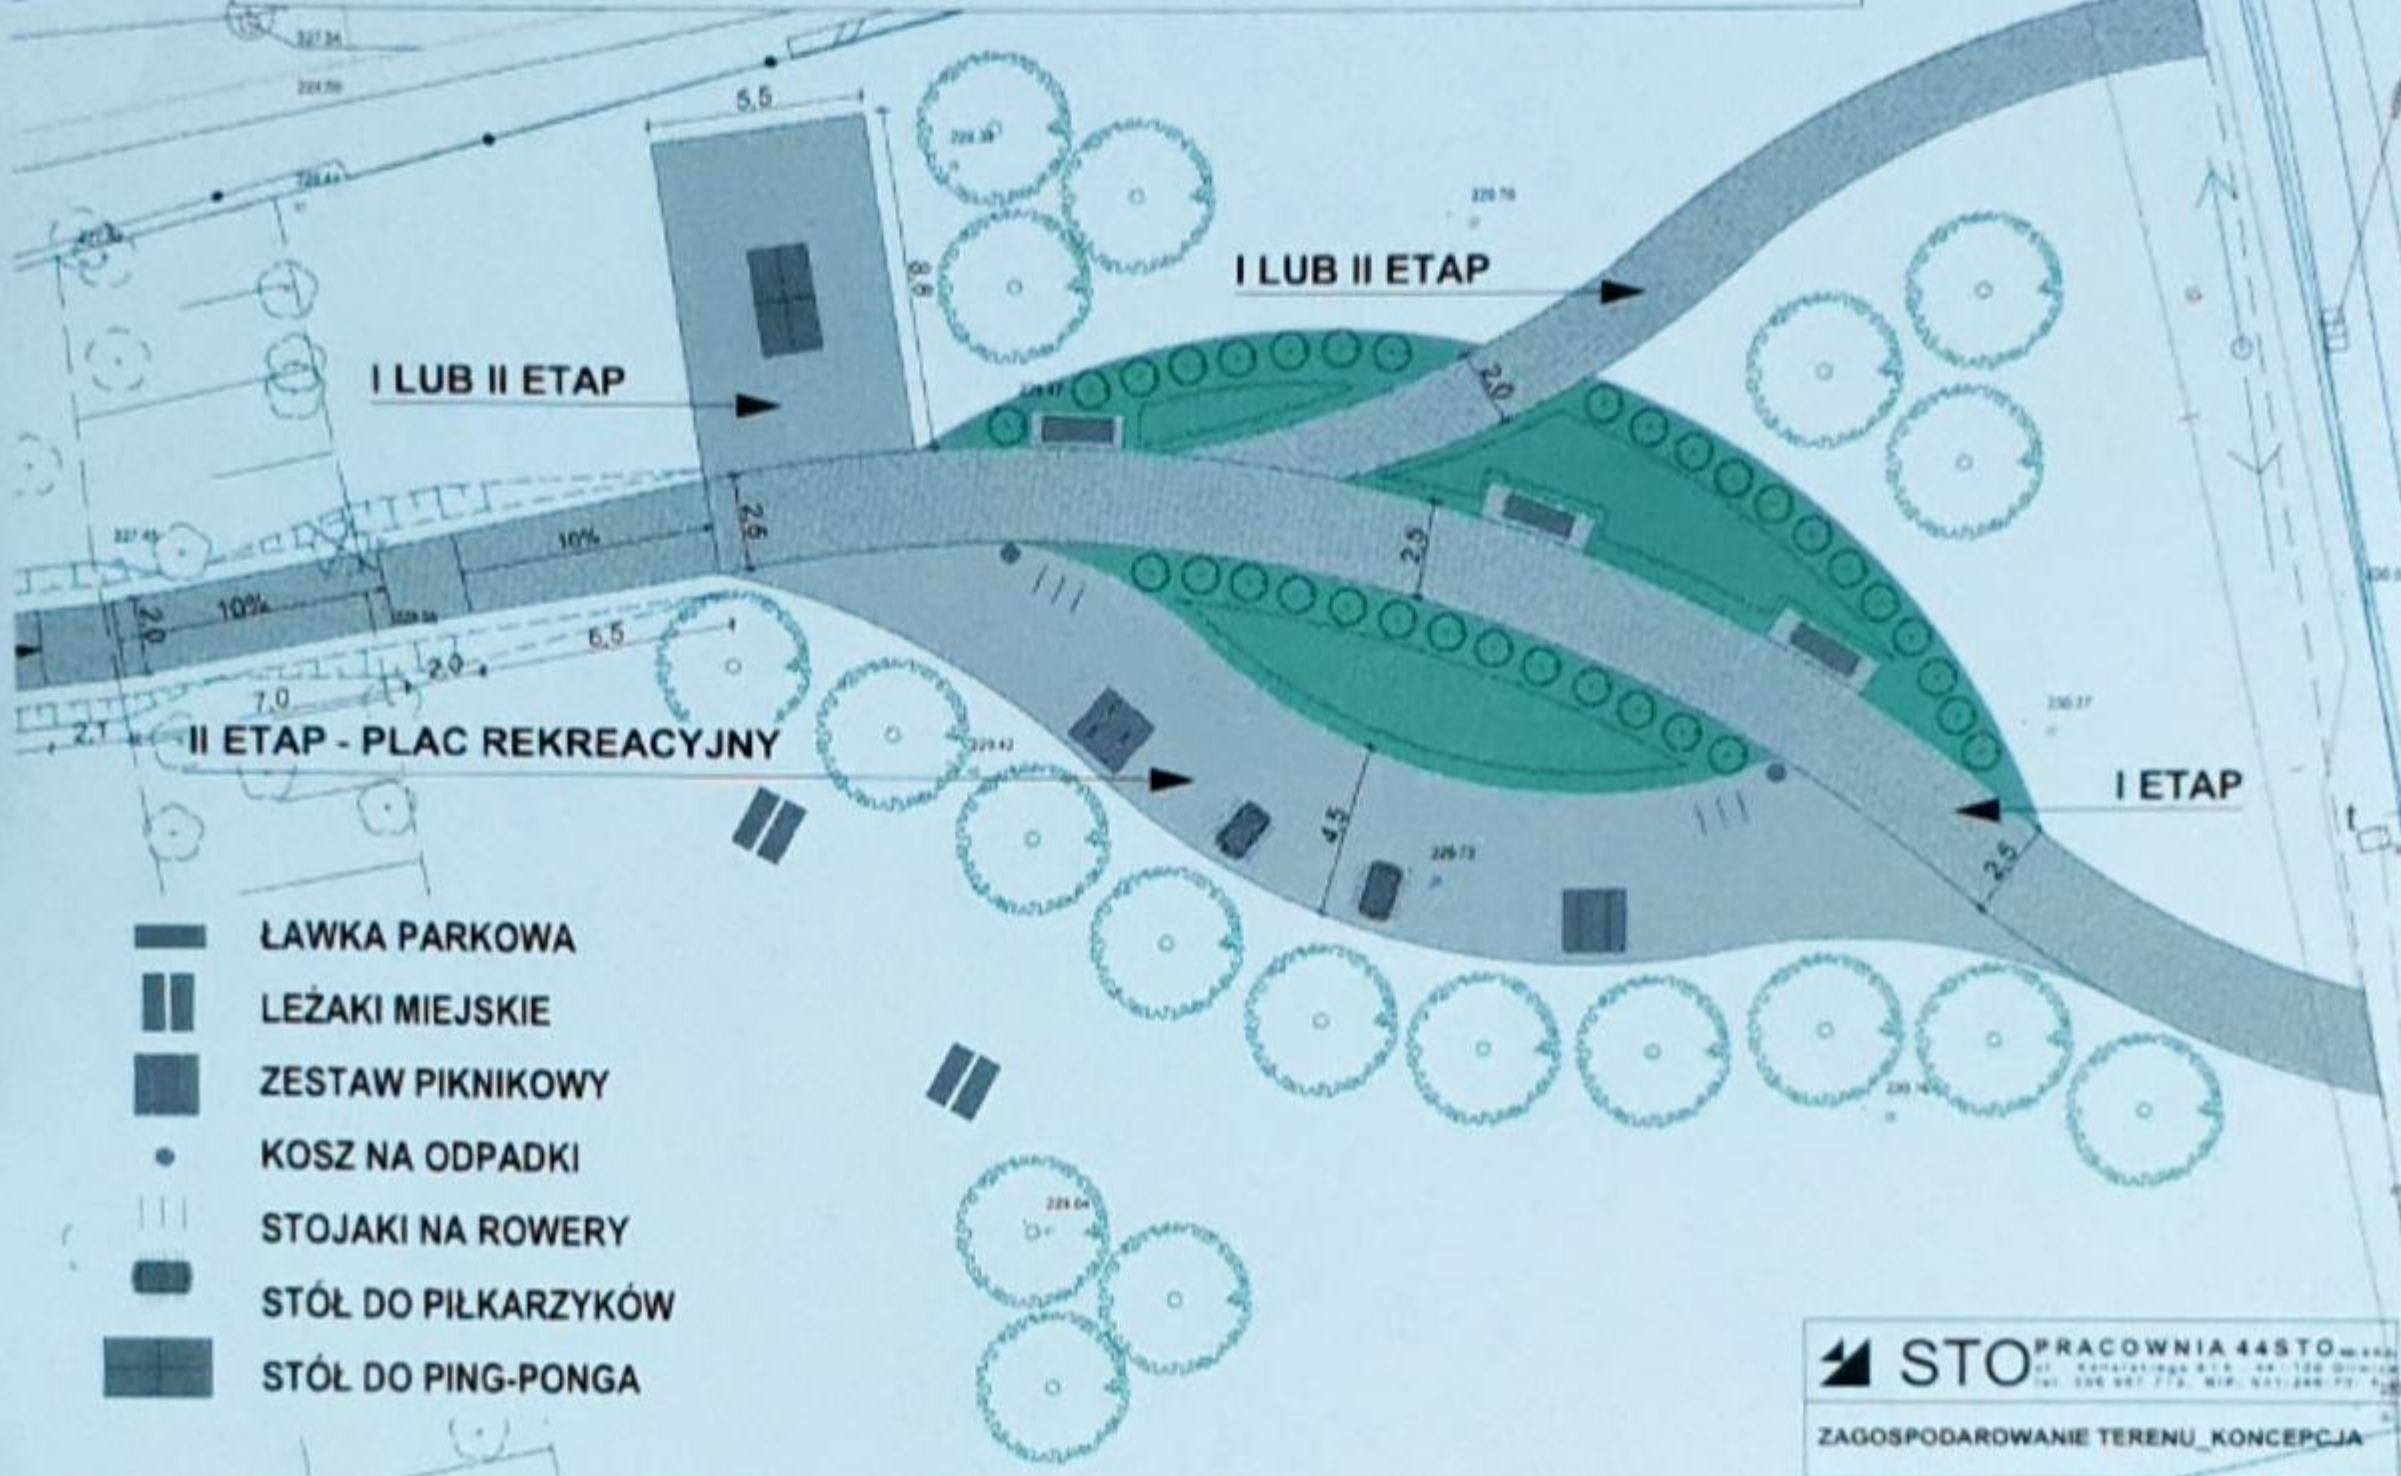
**Uwagi do wnioskodawców:**








1. Projekt musi być możliwy do wykonania w ciągu jednego roku budżetowego.
2. Należy doprecyzować miejsce, w którym projekt ma być realizowany.
3. Projekt ogólnomiejski musi dotyczyć zadania realizowanego na obszarze więcej niż jednej dzielnicy lub skierowanego do ogółu mieszkańców.
4. Projekty o charakterze inwestycyjnym i remontowym muszą dotyczyć nieruchomości będących własnością miasta Gliwice i pozostających w jego władaniu.
5. Pozostałe kryteria, jakie powinien spełniać projekt, zostały określone w Uchwale nr II/26/2018 Rady Miasta Gliwice z dnia 13 grudnia 2018 r. w sprawie Gliwickiego Budżetu Obywatelskiego.

**6. Uzasadnienie potrzeby realizacji projektu (realizacja projektów powinna odpowiadać na zidentyfikowane potrzeby społeczne)**

Skwer 700-lecia Ligoty Zabrskiej jest popularnym miejscem spotkań mieszkańców dzielnicy Ligota Zabrska. W ostatnich latach – dzięki projektom realizowanym w ramach Gliwickiego Budżetu Obywatelskiego – zmieniło ono swoje wcześniejsze oblicze. Z dzikiego dzielnicowego parku stało się miejscem rekreacji i spędzania wolnego czasu wśród lokalnej społeczności w każdym wieku. Spotkać tam można nie tylko matki z dziećmi, które korzystają z tamtejszego placu zabaw, ale także osoby dorosłe i seniorów, odpoczywających na świeżym powietrzu czy korzystających z siłowni pod chmurką. W ramach projektu przegłosowanego w procedurze Gliwickiego Budżetu Obywatelskiego 2020 wybudowane zostały aleje i kolejne stanowiska do rekreacji. Proces ten został podzielony na dwa etapy, a niniejszy wniosek ma być kluczem do kompleksowej realizacji inwestycji, a co za tym idzie uczynieniem tego miejsca jeszcze bardziej atrakcyjnym dla mieszkańców. Jestem przekonany, że w wyniku realizacji projektu miejsce to w pełni odzyska dawną świetność i na długie lata pełnić będzie rolę jednego z centrów kulturalnych na terenie dzielnicy Ligota Zabrska. Projekt ten cieszy się dużym poparciem ze strony mieszkańców dzielnicy Ligota Zabrska. Nie mam wątpliwości, że uzyska duże poparcie w głosowaniu w ramach procedury Gliwickiego Budżetu Obywatelskiego 2021.

# ZAGOSPODAROWANIE TERENU POWY EJ SKARPY



-  LAWKA PARKOWA
-  LEŻAKI MIEJSKIE
-  ZESTAW PIKNIKOWY
-  KOSZ NA ODPADKI
-  STOJAKI NA ROWERY
-  STÓL DO PIŁKARZYKÓW
-  STÓL DO PING-PONGA

 **STO** PRACOWNIA 44STO  
ul. KRAKOWSKA 8/15 - 04-120 GOSZCZÓW  
TEL. 520 967 772, WIZ. 521-248 73

ZAGOSPODAROWANIE TERENU\_KONCEPCJA

Skala: 1:150      Nr rys. K\_03